# Anlage 11: Schutzgebietsvorschlag

| Anlage | Inhalt |
|---|---|
| 11.1 | * Schutzgebietsvorschlag 1:5.000 |
| ~~11.2~~ | ~~Grundstücksverzeichnis für den Schutzgebietsvorschlag~~ |

* Schutzgebietsvorschlag M 1:5.000 v. 29.06.2017
i. d. F.
Schutzgebietsvorschlag M 1:5.000
Tektur 1 vom 29.05.2019

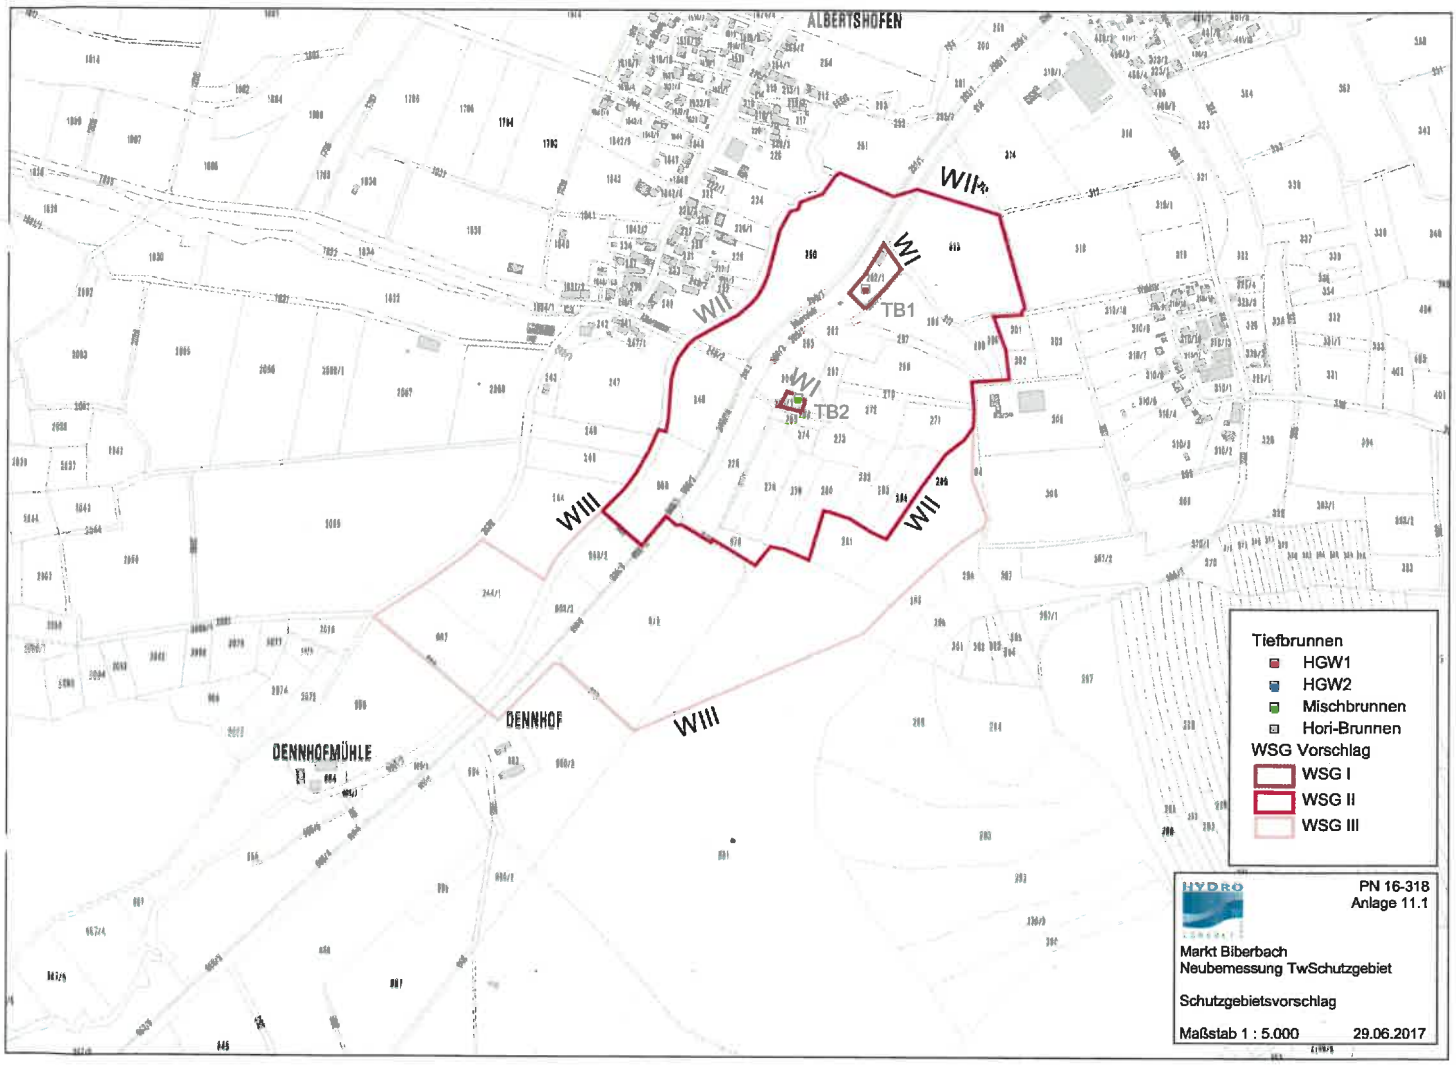
ALBERTSHOFEN
DENNHOF
DENNHOFMÜHLE
WI
WII
WIII
WIII
WIII
WIII
TB1
TB2
Tiefbrunnen
HGW1
HGW2
Mischbrunnen
Hori-Brunnen
WSG Vorschlag
WSG I
WSG II
WSG III
HYDRO
PN 16-318
Anlage 11.1
Markt Biberbach
Neubemessung TwSchutzgebiet
Schutzgebietsvorschlag
Maßstab 1 : 5.000
29.06.2017

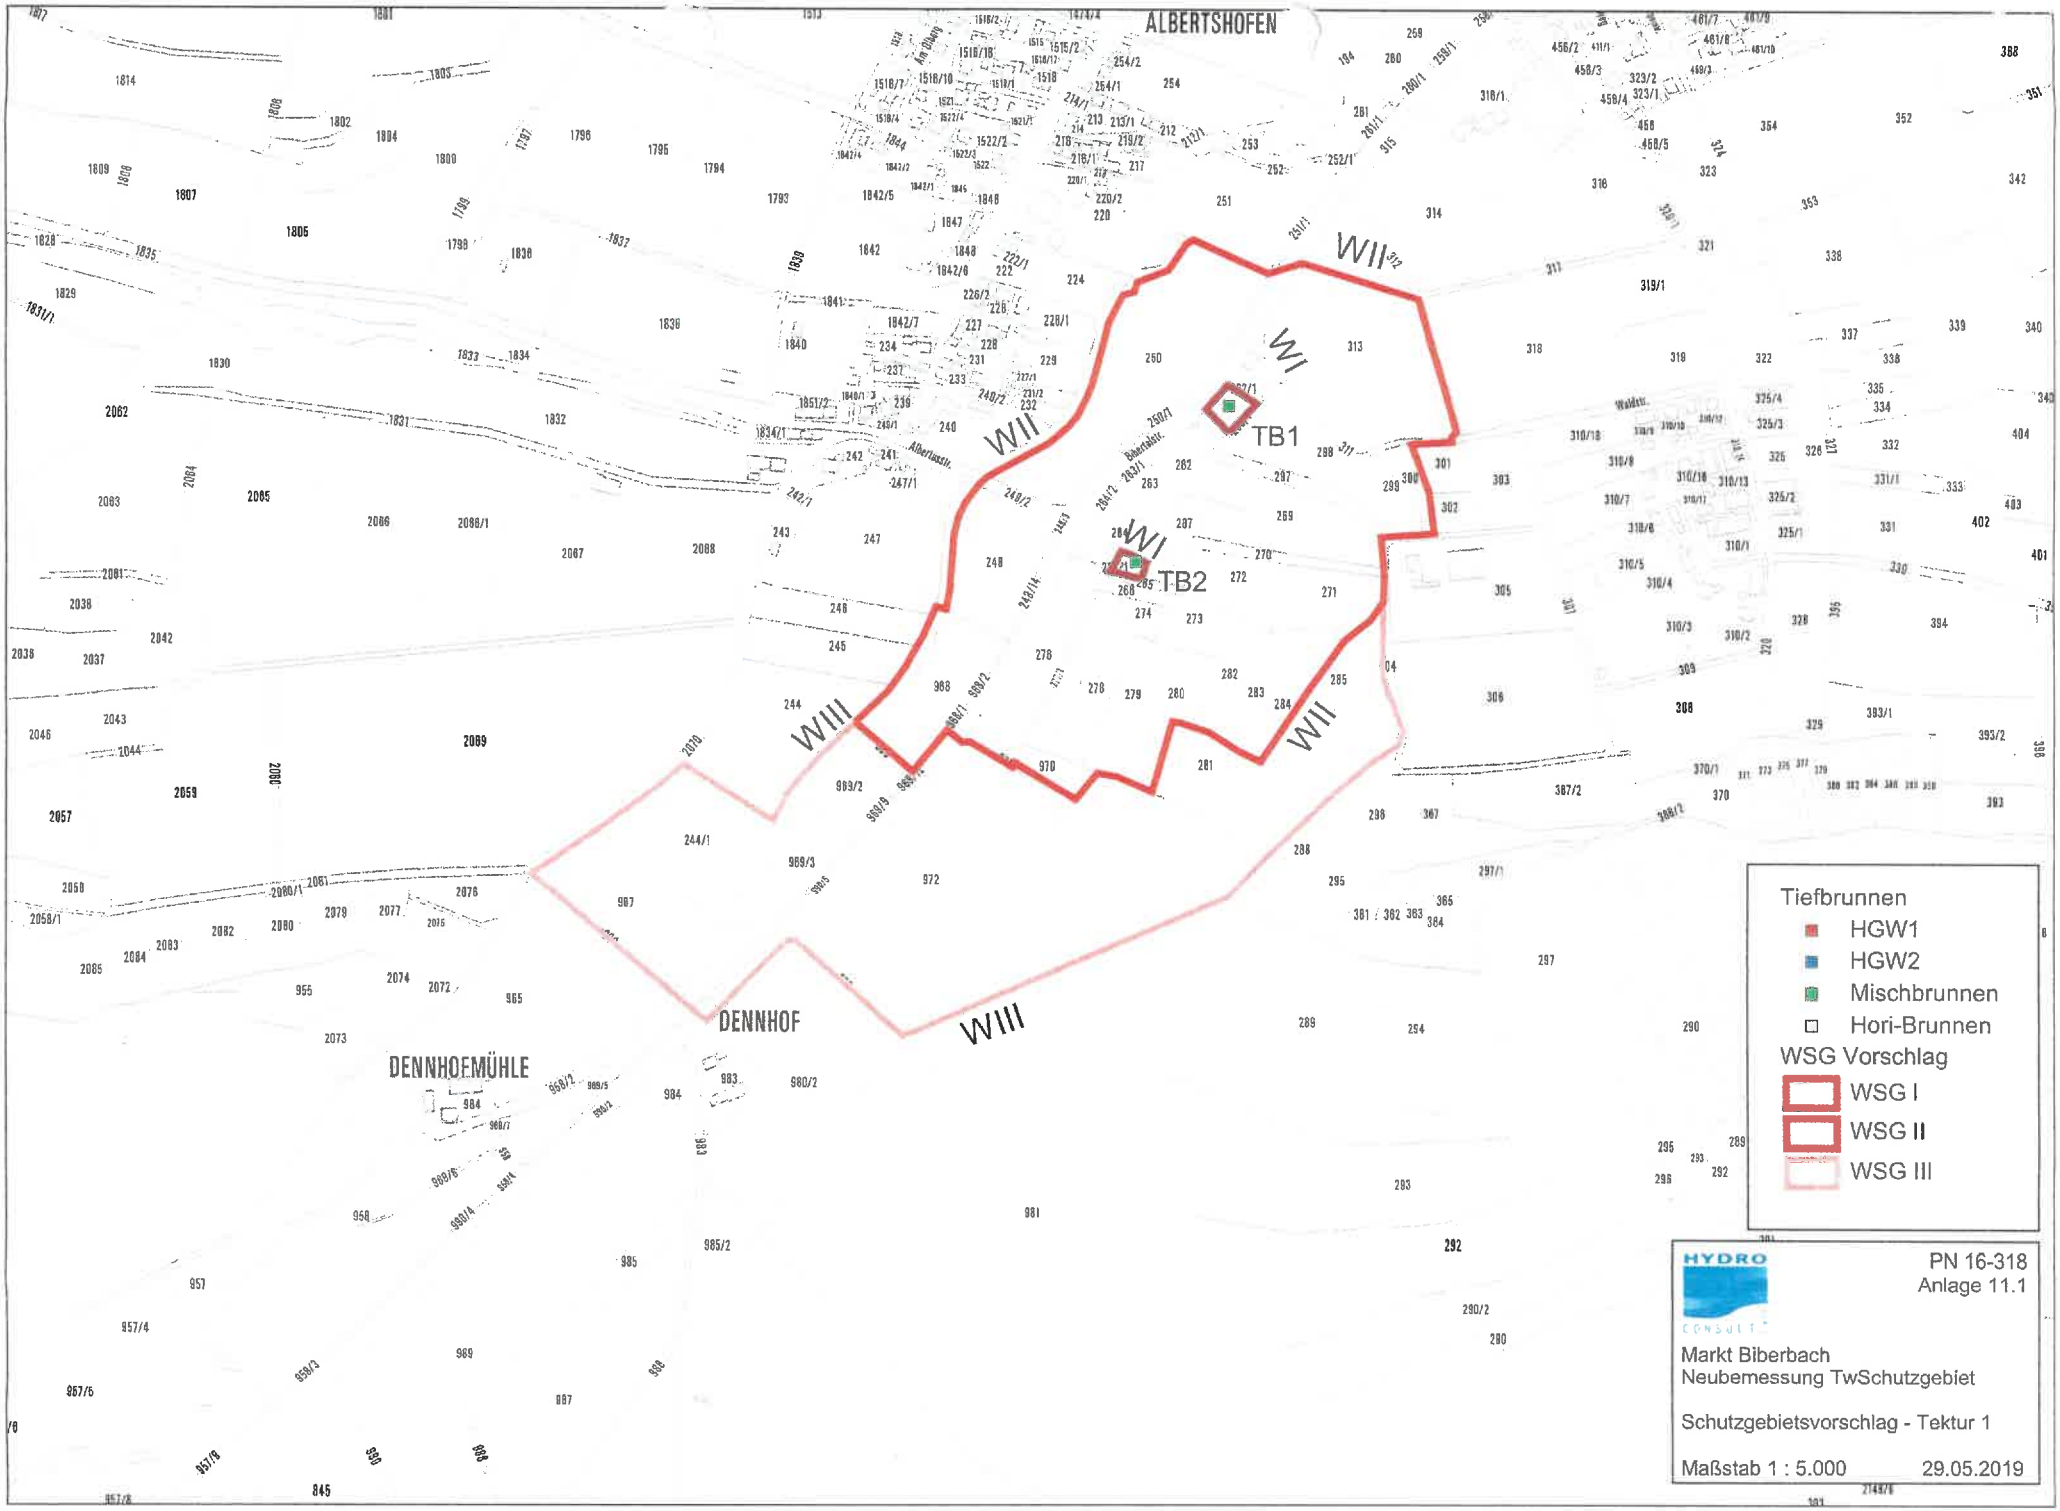


HYDRO CONSULT

PN 16-318
Anlage 11.1

Markt Biberbach
Neubemessung TwSchutzgebiet

Schutzgebietsvorschlag - Tektur 1

Maßstab 1 : 5.000 29.05.2019